





DOMAINE DE LA LANDE - MULSANNE

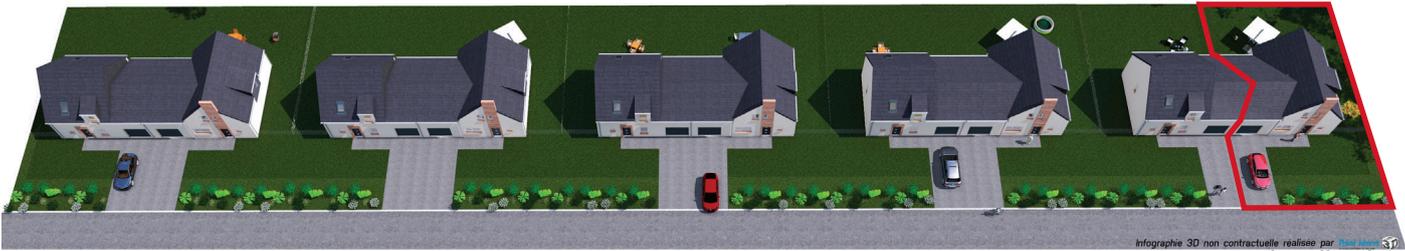

Infographie 3D non contractuelle réalisée par localisation

▼ PLAN ÉTAGE

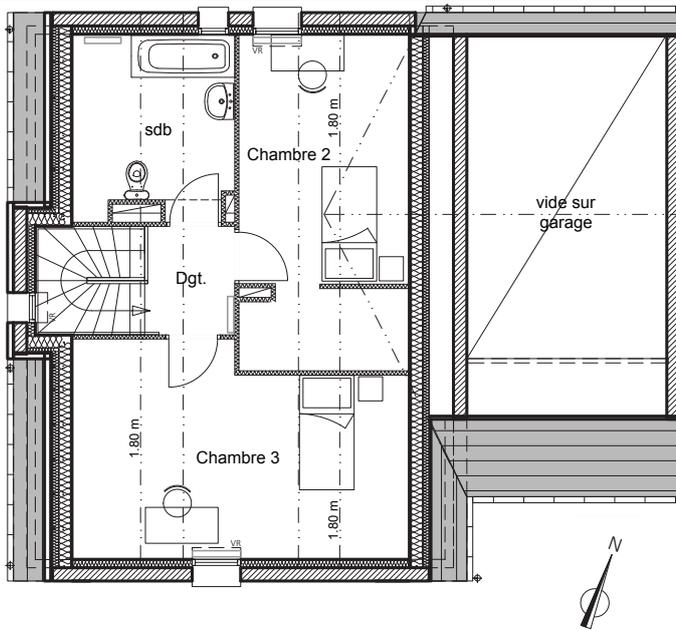


vue depuis la rue



vue sur jardin

▼ PLAN REZ-DE-CHAUSSÉE

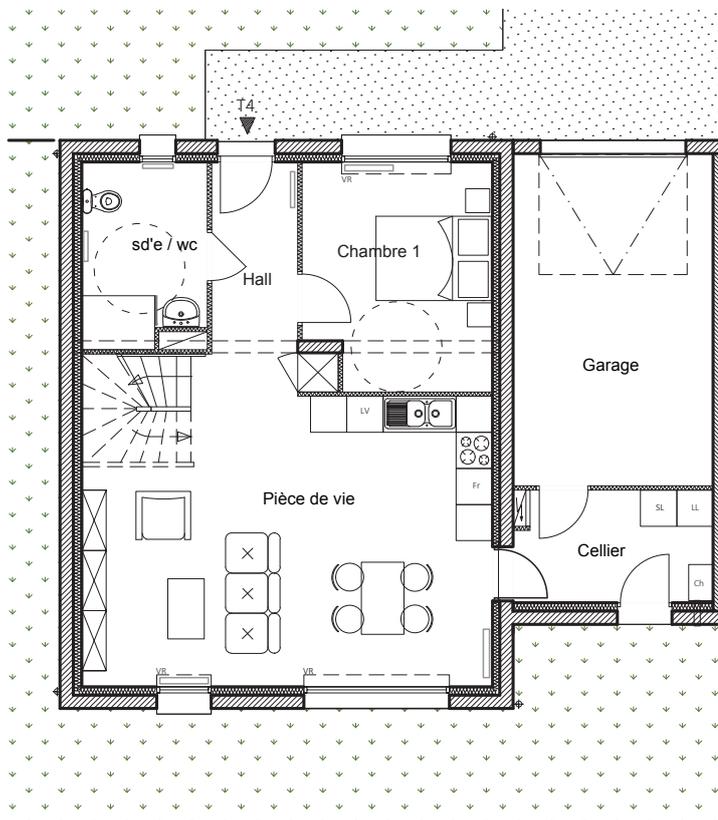

LOT N°1 - T4

REZ-DE-CHAUSSÉE

| | |
|--------------------|----------------------|
| • Hall | 4,50 m ² |
| • Pièce de vie | 33,12 m ² |
| • Chambre 1 | 11,42 m ² |
| • Salle d'eau / WC | 6,13 m ² |
| • Cellier | 5,98 m ² |

ÉTAGE

| | |
|-----------------|----------------------|
| • Chambre 2 | 9,07 m ² |
| • Chambre 3 | 10,97 m ² |
| • Salle de bain | 4,57 m ² |
| • Dégagement | 2,67 m ² |

Total surface habitable 88,43 m²

• Garage 18,22 m²

• Emprise maison 98 m²
 • Stationnement aérien 32 m²
 • Jardin (compris noue paysagère) 269 m²

Total parcelle 399 m²



Document non contractuel - le promoteur se réserve la possibilité d'apporter des modifications qui seraient dûes à des impératifs d'ordre techniques, administratifs, ou normatifs

Plan de commercialisation - Octobre 2019