

Département de la Sarthe
Commune de MONTBIZOT
Lotissement "Le Pont d'Orne"

Date: 26/07/2019

LOT 3



Cadastre: Section ZI - n° 94

Surface d'arpentage: 305 m²

Surface de Plancher : 200 m²


PLAN DE SITUATION - Sans échelle

PLAN D'ENSEMBLE - Sans échelle

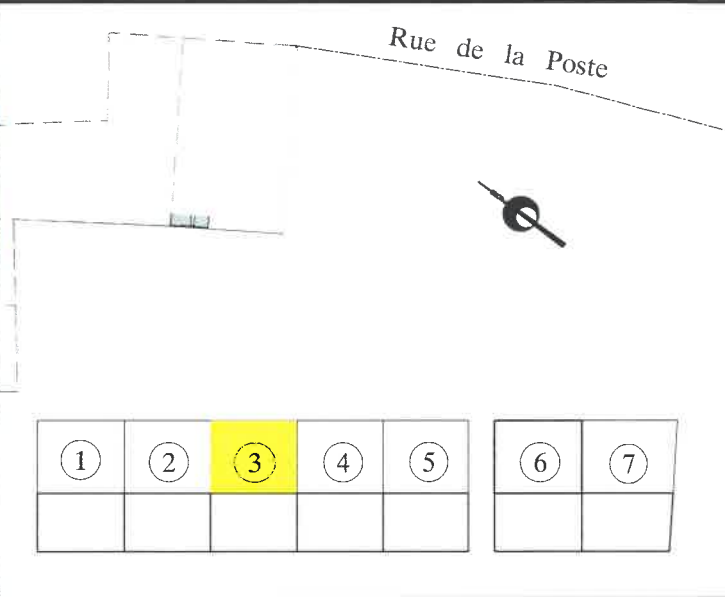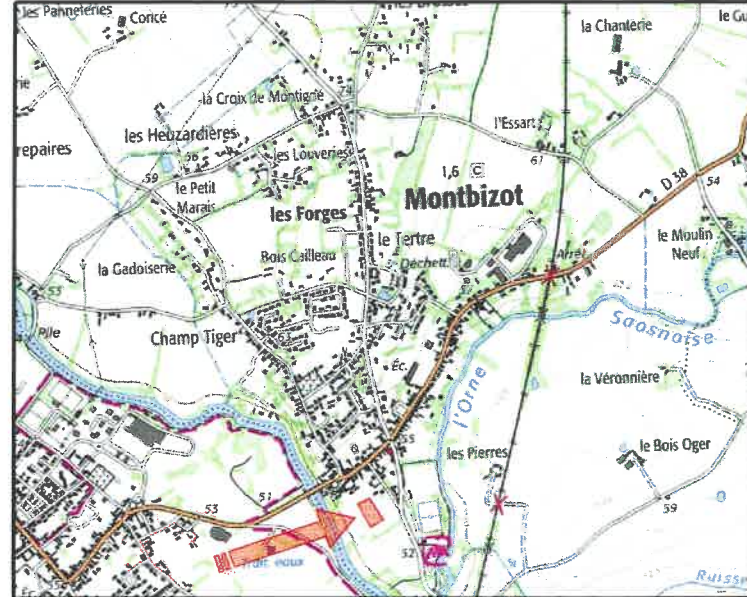


EXTRAIT DU PLAN DE COMPOSITION - Echelle: 1/500

Date: 26/07/2019

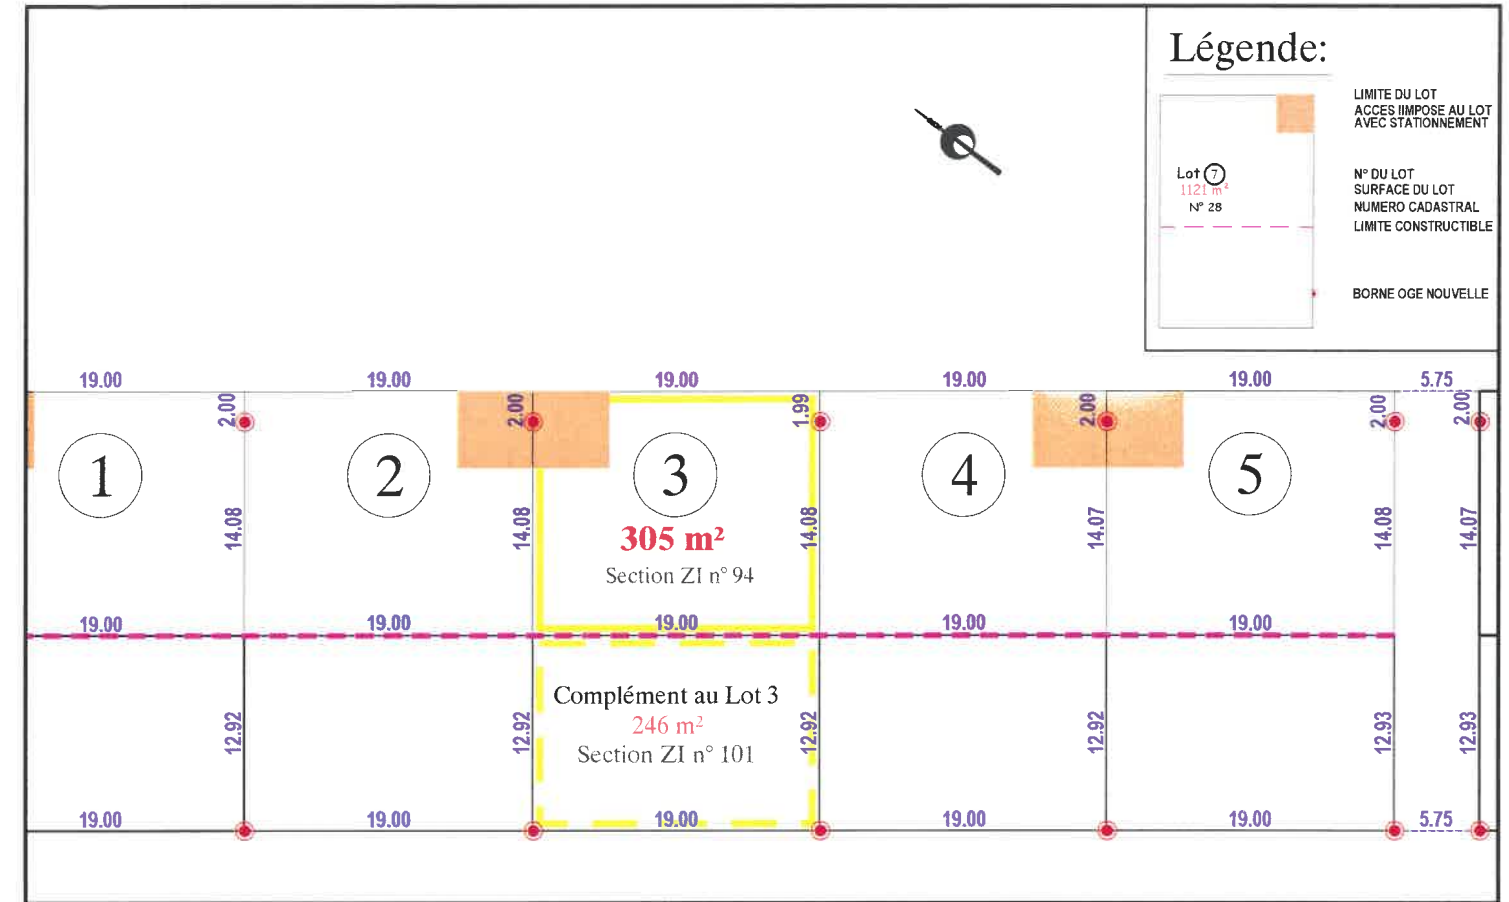

PLAN DE BORNAGE - Echelle: 1/500

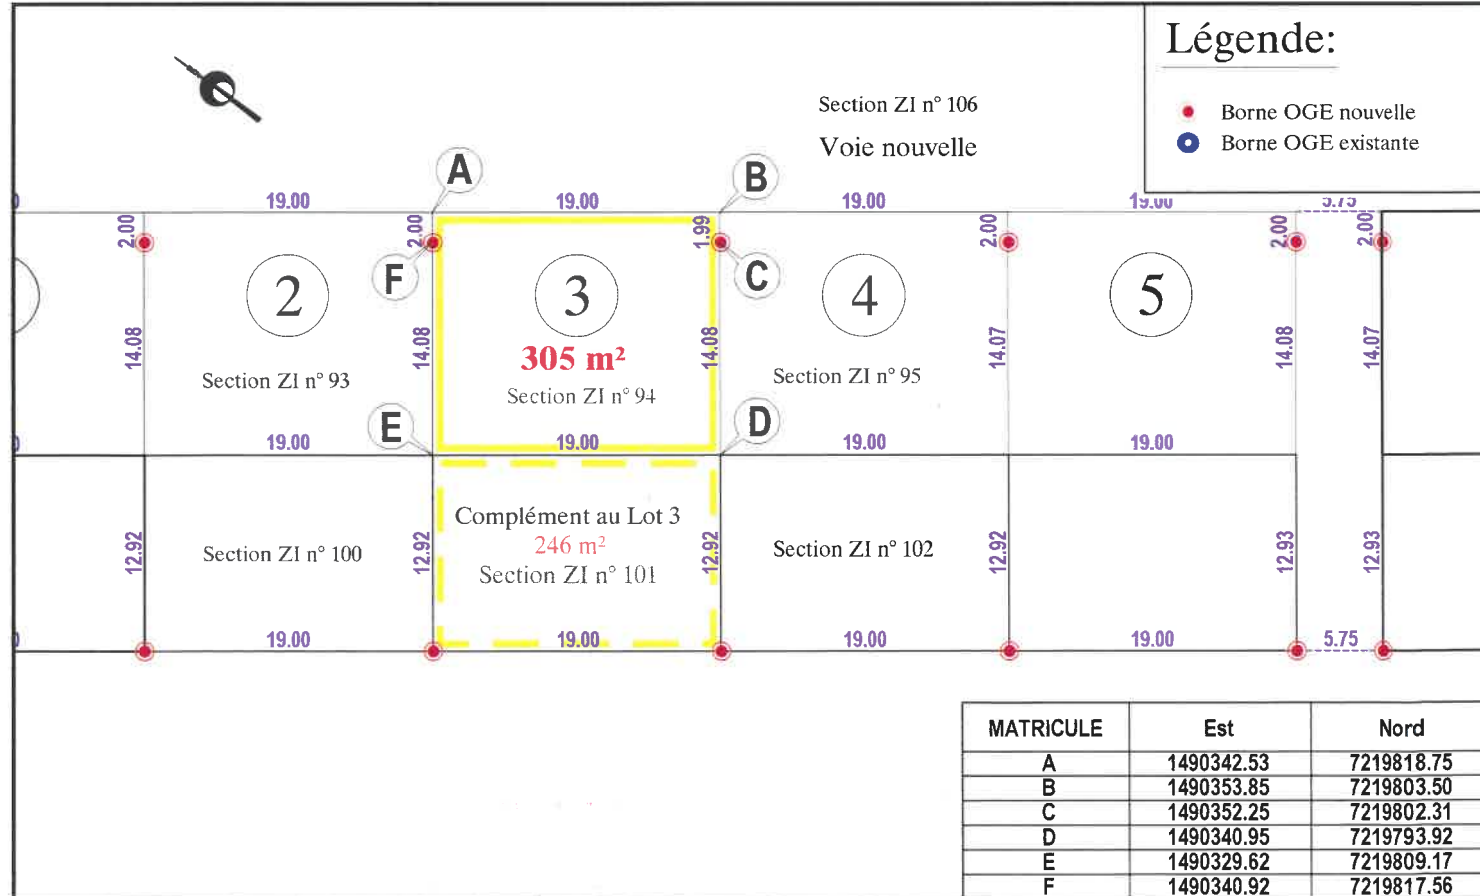

EXTRAIT DE PLANS VRD - Echelle: 1/250

